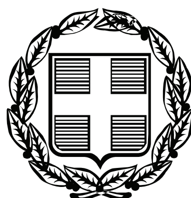


ΕΦΗΜΕΡΙΣ ΤΗΣ ΚΥΒΕΡΝΗΣΕΩΣ

ΤΗΣ ΕΛΛΗΝΙΚΗΣ ΔΗΜΟΚΡΑΤΙΑΣ

ΤΕΥΧΟΣ ΑΝΑΓΚΑΣΤΙΚΩΝ ΑΠΑΛΛΟΤΡΙΩΣΕΩΝ ΚΑΙ ΠΟΛΕΟΔΟΜΙΚΩΝ ΘΕΜΑΤΩΝ **Αρ. Φύλλου 62**

13 Φεβρουαρίου 2009

ΠΕΡΙΕΧΟΜΕΝΑ

ΑΠΟΦΑΣΕΙΣ

ΑΠΟΦΑΣΕΙΣ

Αριθμ. ΥΠΠΟ/ΔΙΝΕΣΑΚ/118103π.ε/2896 (1)

Χαρακτηρισμός ως μνημείων των έξι (6) από τις οκτώ πολυκατοικίες του συγκροτήματος προσφυγικών πολυκατοικιών, που περικλείονται από τις οδούς Δεγλέρη, Τριχωνίδος, Κούζη και Λεωφ. Αλεξάνδρας, στην περιοχή Αμπελοκήπων, στην Αθήνα.

Ο ΥΠΟΥΡΓΟΣ ΠΟΛΙΤΙΣΜΟΥ

Έχοντας υπόψη:

1.Τις διατάξεις:

α) του π.δ. 63/2005 (ΦΕΚ 98/Α/22.4.2005) «Κωδικοποίηση της Νομοθεσίας για την Κυβέρνηση και τα Κυβερνητικά Όργανα».

β) του π.δ. 4/2009 (ΦΕΚ 2/Α/8.1.2009) «Διορισμός Υπουργών και Υφυπουργών».

γ) του ν. 3028/2002 «Για την προστασία των Αρχαιοτήτων και εν γένει της Πολιτιστικής Κληρονομιάς».

δ) του ν. 2039/1992 «Περί Κύρωσης της Σύμβασης για την προστασία της Αρχιτεκτονικής Κληρονομιάς της Ευρώπης» (ΦΕΚ 61/Α/13.4.1992).

ε) του π.δ. 191/2003 «Περί Οργανισμού του ΥΠΠΟ».

2.Την υπ' αριθμ. ΥΠΠΟ/ΔΟΕΠΥ/ΤΠΟΝΥΣ/15/3696/20.1.2004 υπουργική απόφαση «Μεταβίβαση αρμοδιοτήτων του Υπουργού Πολιτισμού στις Περιφερειακές...» (ΦΕΚ 70/Β/20.1.2004) καθώς και την υπ' αριθμ. ΥΠΠΟ/ΔΟΕΠΥ/ΤΠΟΝΥΣ/14/3698/20.1.2004) υπουργική απόφαση «Οργάνωση και λειτουργία των Συμβουλίων του ν. 3028/2002» (ΦΕΚ 70/Β/20.1.2004).

3. Την υπ' αριθμ. ΥΠΠΟ/ΔΙΝΕΣΑΚ/Β/803/63030/12.11.2003 (ΦΕΚ 1747/Β/26.11.2003) υπουργική απόφαση περί χαρακτηρισμού ως μνημείων των δύο (2) εκ των οκτώ (8) πολυκατοικιών του συγκροτήματος προσφυγικών πολυκατοικιών που περικλείονται από τις οδούς Δεγλέρη, Τριχωνίδος, Δημητσάνας, Κορώνειας, Κούζη και Λεωφ. Αλεξάνδρας, στην περιοχή Αμπελοκήπων στην Αθήνα κατά το μέρος που αυτή εξακολουθεί να ισχύει μετά την υπ' αριθμ. 3050/2004 απόφαση του Συμβουλίου της Επικρατείας

4. Την από 17.4.2008 εισήγηση της Διεύθυνσης Νεώτερης και Σύγχρονης Αρχιτεκτονικής Κληρονομιάς και τα λοιπά στοιχεία του φακέλου.

5. Την κατά πλειοψηφία γνωμοδότηση του Κεντρικού Συμβουλίου Νεωτέρων Μνημείων με αριθμό Πρακτικού 28/27.11.2008, αποφασίζουμε:

Χαρακτηρίζουμε ως μνημεία, σύμφωνα με τις διατάξεις του άρθρου 6 παρ. 1γ, του ν. 3028/2002, τις έξι (6) από τις οκτώ (8) πολυκατοικίες του συγκροτήματος προσφυγικών πολυκατοικιών, που περικλείονται από τις οδούς Δεγλέρη, Τριχωνίδος, Κούζη και Λεωφ. Αλεξάνδρας, στην περιοχή Αμπελοκήπων, στην Αθήνα, επειδή αποτελούν κτίρια με ιδιαίτερη κοινωνική και ιστορική σημασία, άρρηκτα συνδεδεμένα με την αποκατάσταση και ένταξη των Μικρασιατών προσφύγων στον παραγωγικό και κοινωνικό ιστό της χώρας.

Επίσης, αποτελούν ένα ενιαίο σύνολο κτιρίων κοινωνικής κατοικίας του Μοντέρνου Κινήματος (από τα ελάχιστα εναπομείναντα) ιδιαίτερα σημαντικών για τη μελέτη της ιστορίας της αρχιτεκτονικής της μεσοπολεμικής περιόδου και της ιστορίας της εξέλιξης της πόλης των Αθηνών.

Η απόφαση αυτή να δημοσιευθεί στην Εφημερίδα της Κυβερνήσεως.

Αθήνα, 3 Φεβρουαρίου 2009

Ο ΥΠΟΥΡΓΟΣ

ΑΝΤΩΝΙΟΣ ΣΑΜΑΡΑΣ

Αριθμ. 255 (2)

Τροποποίηση της διανομής Συνοικισμού Μαυρόπουλο Δήμου Δελβινακίου Ν. Ιωαννίνων για τα οικόπεδα 661 και 700.

Ο ΝΟΜΑΡΧΗΣ ΙΩΑΝΝΙΝΩΝ

Έχοντας υπόψη:

1. Τις διατάξεις του ν.δ. της 17.7.1923 (ΦΕΚ 228 Α/16.8.1923) «Περί σχεδίων πόλεων και κωμών του Κράτους» όπως μεταγενέστερα τροποποιήθηκαν και συμπληρώθηκαν.

2. Τις διατάξεις του ν.1337/1983 (ΦΕΚ 33Α) «επέκταση πολεοδομικών σχεδίων, οικιστική ανάπτυξη και σχετικές ρυθμίσεις».

3. Τις διατάξεις του ν. 2508 (ΦΕΚ124/13.6.1997) «βιώσιμη οικιστική ανάπτυξη πόλεων και οικισμών και άλλες διατάξεις».

4. Τις διατάξεις του ν.3044/27.8.2002 (ΦΕΚ 197/27.8.2002) «...ρυθμίσεις άλλων θεμάτων αρμοδιότητας Υπουργείου Περιβάλλοντος, Χωροταξίας και Δημοσίων Έργων».

5. Τις διατάξεις του ν. 2831/2000 (ΦΕΚ 140/Α΄) και ειδικότερα το άρθρο 29 αυτού όπως τροποποιήθηκε και ισχύει με το άρθρο 10 του ν. 3044/27.8.2002 (ΦΕΚ 197/27.8.2002) «... και ρυθμίσεις άλλων θεμάτων αρμοδιότητας Υπουργείου Περιβάλλοντος, Χωροταξίας και Δημοσίων Έργων».

6. Την υπ' αριθμ. 9/145/30.6.2003 απόφαση του Νομαρχιακού Συμβουλίου Ιωαννίνων «Αναθεώρηση του Οργανισμού Εσωτερικής Υπηρεσίας της Ν.Α.Ι», που δημοσιεύθηκε στην Εφημερίδα της Κυβερνήσεως και ισχύει από την 18.7.2003 (ΦΕΚ 989/Β/18.7.2003).

7. Το σχέδιο Διανομής Συνοικισμού «ΜΑΥΡΟΠΟΥΛΟ».

8. Την υπ' αριθμ. 376/1987 (ΦΕΚ 694/Δ/87) απόφαση Νομάρχη με την οποία καθορίστηκαν τα όρια του οικισμού Μαυρόπουλο.

9. Την υπ' αριθμ. 115/2007 απόφαση του Δημοτικού Συμβουλίου του Δήμου Δελβινακίου.

10. Την υπ' αριθμ. 13427/2008 εισήγηση προς το ΣΧΟΠ Ν. Ιωαννίνων, της Δ/νσης Πολεοδομίας και Περιβάλλοντος της Ν.Α. Ιωαννίνων.

11. Την υπ' αριθμ. 20/18.12.2008 (θέμα 1ο) πράξη του ΣΧΟΠ Ν. Ιωαννίνων, αποφασίζουμε:

Την τροποποίηση του σχεδίου διανομής Συνοικισμού Μαυρόπουλο με τον επανακαθορισμό των χρήσεων στα οικόπεδα 700 σε «ΧΩΡΟ ΠΟΛΛΑΠΛΩΝ ΧΡΗΣΕΩΝ» και του οικοπέδου 611 σε «ΧΩΡΟ ΣΧΟΛΕΙΟΥ» και όρους δόμησης αυτούς που ισχύουν με το π.δ. 24.4.1985 (ΦΕΚ 181/Δ/1985).

Η ως άνω τροποποίηση στηρίζεται σε πολεοδομικά κριτήρια και τεχνικά κριτήρια, αποβλέπει στη θεραπεία πολεοδομικών αναγκών της περιοχής τροποποίησης των συγκεκριμένων οικοδομικών τετραγώνων και δεν επιφέρει δυσμενέστερες συνέπειες για το φυσικό και δομημένο περιβάλλον.

Η απόφαση αυτή να δημοσιευθεί στην Εφημερίδα της Κυβερνήσεως.

Ιωάννινα, 27 Ιανουαρίου 2009

Ο Νομάρχης

ΑΛΕΞΑΝΔΡΟΣ ΚΑΧΡΙΜΑΝΗΣ


ΣΥΝΟΙΚΙΣΜΟΣ "ΜΑΥ
ΔΙΑΝΟΜΗ
ΥΠΟΥΡΓΕΙΟΝ ΓΕΩΡΓΙΑΣ
Δ/ΣΙΣ ΤΟΠΟΓΡΑΦΙΚΗΣ ΥΠΗΡΕΣΙΑΣ
ΕΘΝΙΚΟ ΤΥΠΟΓΡΑΦΕΙΟ
Για τεχνικούς λόγους στο σχεδιάγραμμα, έγινε σμίκρυνση, κατά ποσοστό 35%
+2600
+2700
+2800
2900
+3000
+3100
+3200
1600
1700
1800
1900
644
645
646
647
648
649
650
651
652
653
654
155
656
657
658
659
660
661
663
664
665
666
667
668
669
671
672
673
674
675
676
677
678
679
680
681
682
686
687
688
689
691
692
693
694
697
698
699
708
709
710
751
752
775
ΚΛΙΜΑΞ



ΡΟΠΟΥΛΟΝ„ (ΙΩΑΝΝΙΝΩΝ)
ΙΗ 1956
3
1
Συνοδεύει την 955/27-1-09 απόφαση του Νομάρχη Δ/νση Πολεοδ. και Περιβ.
ΧΩΡΟΣ ΠΟΛΛΑΠΛΩΝ ΧΡΗΣΕΩΝ
2600
2700
2800
3000
3100
3200
1000
1100
1200
1:1000

Αριθμ. Δ.Π. 9942 (3)

Τροποποίηση εγκεκριμένου σχεδίου πόλης του Δήμου Ανωγείων, του Νομού Ρεθύμνης (περιοχή πρώην 3ου Δημοτικού Σχολείου).

Ο ΝΟΜΑΡΧΗΣ ΡΕΘΥΜΝΟΥ

Έχοντας υπόψη:

1) Τις διατάξεις του από 17.7.1923 ν.δ. περί «σχεδίων πόλεων κ.λπ.» (ΦΕΚ 228/Α/23) όπως μεταγενέστερα τροποποιήθηκαν και συμπληρώθηκαν.

2) Τον ν. 3200/1955 περί διοικητικής αποκεντρώσεως όπως έχει συμπληρωθεί και τροποποιηθεί μεταγενέστερα.

3) Το ν. 2831/2000 (ΦΕΚ 140/Α) Άρθρο 29, όπως αντικαταστάθηκε και ισχύει με τον ν. 3044/2002 (ΦΕΚ 197 Α) και την υπ' αριθμ. εγκ. 18/21.7.2003 Υ.ΠΕ.ΧΩ.Δ.Ε. περί αρμοδιοτήτων πολεοδομικού σχεδιασμού.

Α) Το ν. 2218/1994 (ΦΕΚ 90/Α) περί «ίδρυσης Νομαρχιακής Αυτοδιοίκησης, τροποποίησης διατάξεων για την πρωτοβάθμια Αυτοδιοίκηση και την περιφέρεια και άλλες διατάξεις», όπως τροποποιήθηκε και ισχύει.

5) Το από 5.11.1946 Δ/γμα «Περί τρόπου καθορισμού των όρων δόμησης του Δήμου Ανωγείων».

6) Το από 25.8.1969 Β.Δ. «Περί καθορισμού των όρων και περιορισμών των οικοπέδων των κειμένων εντός των οικισμών με ρυμοτομικό σχέδιο».

7) Το ν. 1577/1985 «Περί γενικού οικοδομικού κανονισμού» όπως τροποποιήθηκε και ισχύει.

8) Την Εγκύκλιο 43511/161/55/13.6.1988 (Εγκ-55/88) που αφορά «Οδηγίες και προδιαγραφές για τροποποιήσεις, επεκτάσεις, ρυμοτομικών σχεδίων».

9) Την υπ' αριθμ. 18894/6/5.5.2006 (Εγκ-6/06) Εγκύκλιο περί «Άσκησης αρμοδιοτήτων πολεοδομικού σχεδίου».

10) Την υπ' αριθμ. 79/2007 απόφαση του Δημοτικού Συμβουλίου Ανωγείων με την οποία προτείνεται η παρούσα τροποποίηση.

11) Τη θετική γνωμοδότηση του ΣΧΟΠ Ν.Α. Ρεθύμνης όπως αυτή διατυπώθηκε στο υπ' αριθμ. 3/2008 πρακτικό της 29.8.2008 συνεδρίασης, (πράξη 1η).

12) Το υπ' αριθμ. 7811/29.11.2008 έγγραφο της Δ/νσης ΠΕ.ΧΩ.

12) Το γεγονός ότι από τις κανονιστικές διατάξεις αυτής της απόφασης δεν προκαλείται δαπάνη εις βάρος του κρατικού προϋπολογισμού και του οικείου Ο.Τ.Α.

13) Το γεγονός ότι με την παρούσα πολεοδομική ρύθμιση δε μειώνονται οι κοινόχρηστοι χώροι, αποφασίζουμε:

1) Την έγκριση της τροποποίησης του εγκεκριμένου σχεδίου πόλης Δήμου Ανωγείων στην περιοχή του πρώην 3ου Δημοτικού Σχολείου Ανωγείων, στο μη κεντρικό τμήμα του εγκεκριμένου ρυμοτομικού σχεδίου Ανωγείων ή στα Ο.Τ. 231 και 232 σύμφωνα με τη προτεινόμενη μελέτη ρυμοτομικού σχεδίου που δεν έχει ακόμα εγκριθεί.


Συγκεκριμένα εγκρίνεται η μετατόπιση τμήματος δρόμων του ισχύοντος ρυμοτομικού σχεδίου που δεν είναι κατασκευασμένοι, ο ένας Ανατολικά και ο άλλος Βόρεια του πρώην 3ου Δημοτικού Σχολείου Ανωγείων, έτσι ώστε να συμπίπτουν με το προτεινόμενο σχέδιο πόλεως, όπως φαίνεται στο συνημμένο τοπογραφικό διάγραμμα κλίμακας 1:200.

2) Η ισχύς της παρούσας απόφασης αρχίζει με τη δημοσίευσή της στην Εφημερίδα της Κυβερνήσεως.

Η απόφαση αυτή να δημοσιευθεί στη Εφημερίδα της Κυβερνήσεως μαζί με το τοπογραφικό διάγραμμα που τη συνοδεύει.

Ρέθυμνο, 19 Ιανουαρίου 2009

Ο Νομάρχης
ΓΕΩΡΓΙΟΣ ΠΑΠΑΔΑΚΗΣ

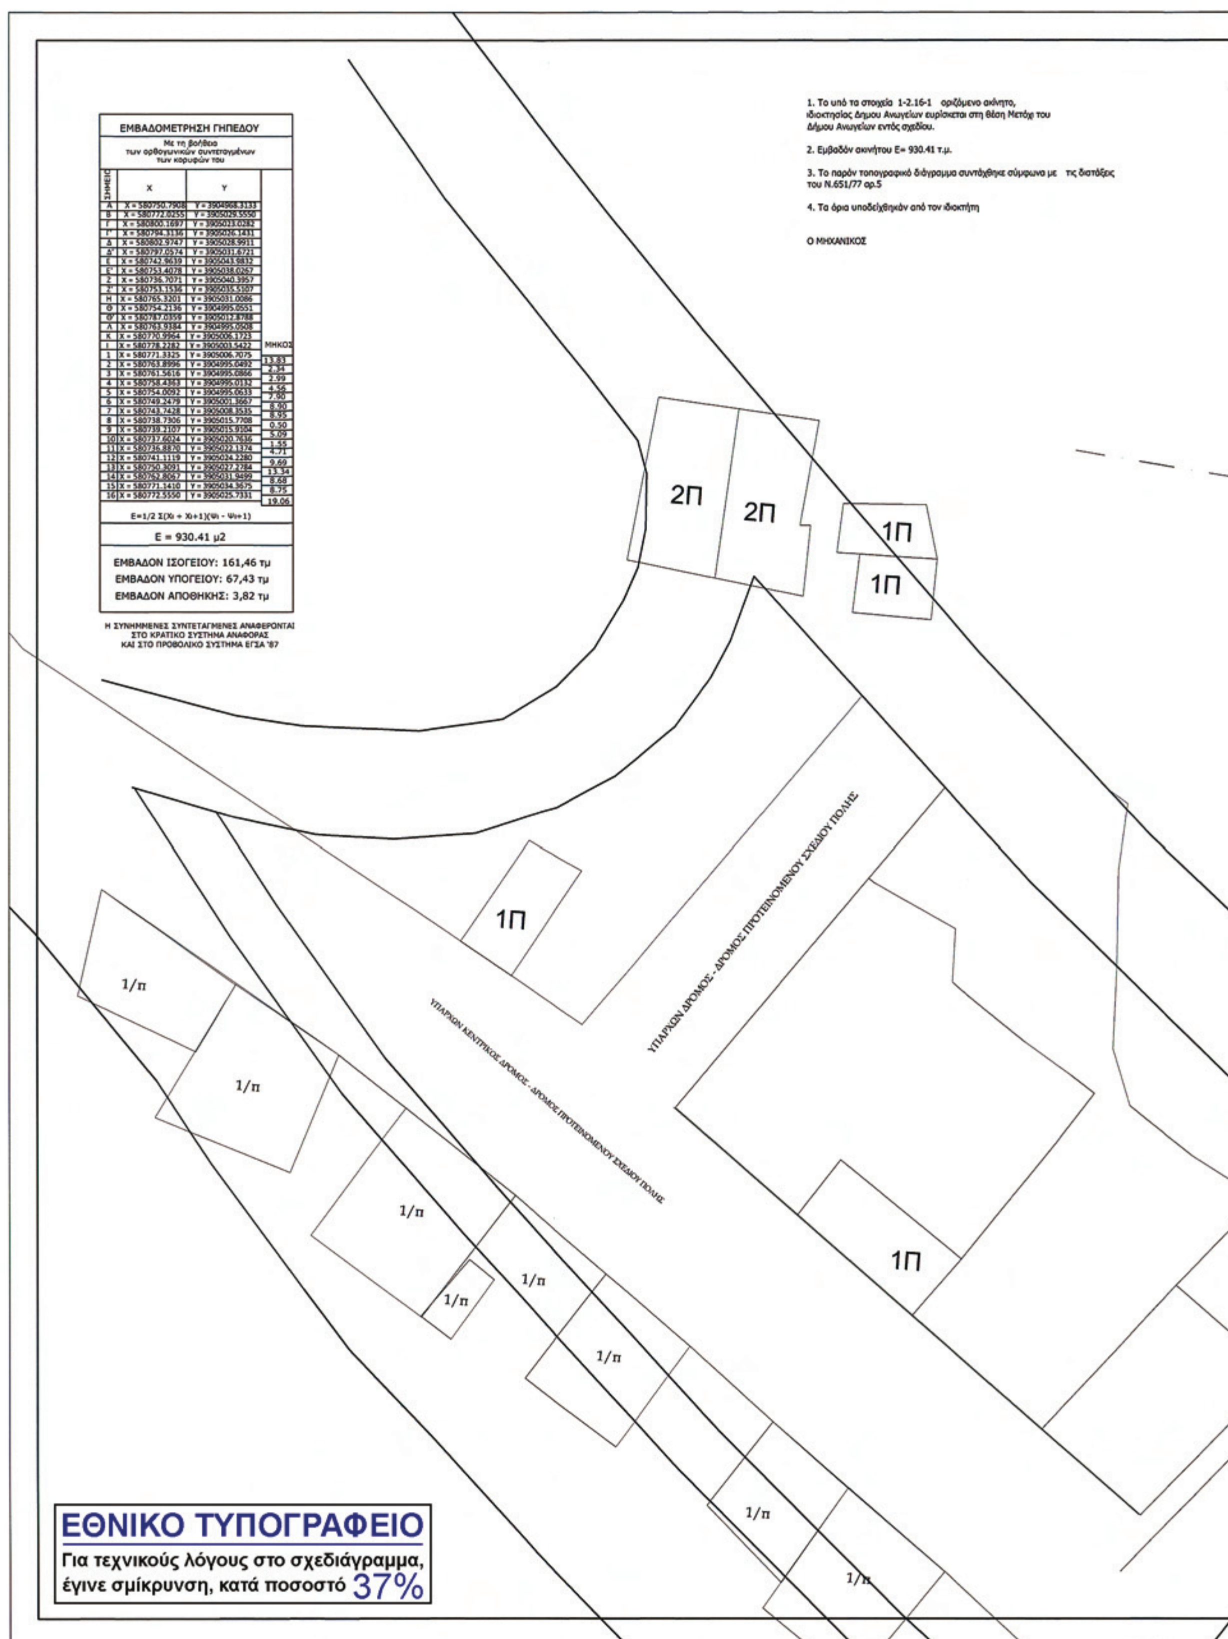

ΕΜΒΑΔΟΜΕΤΡΗΣΗ ΓΗΠΕΔΟΥ

Με τη βοήθεια των ορθογωνικών συντεταγμένων των κορυφών του

ΣΗΜΕΙΑ	X	Y	ΜΗΚΟΣ
Α	X = 580750.7908	Y = 3904968.3133	
Β	X = 580772.0255	Y = 3905029.5550	
Γ	X = 580800.1697	Y = 3905023.0282	
Γ'	X = 580794.3136	Y = 3905026.1431	
Δ	X = 580802.9747	Y = 3905028.9911	
Δ'	X = 580797.0574	Y = 3905031.6721	
Ε	X = 580742.9639	Y = 3905043.9832	
Ε'	X = 580753.4078	Y = 3905038.0267	
Ζ	X = 580736.7071	Y = 3905040.3957	
Ζ'	X = 580753.1536	Y = 3905035.5107	
Η	X = 580765.3201	Y = 3905031.0086	
Θ	X = 580754.2136	Y = 3904995.0551	
Θ'	X = 580787.0359	Y = 3905012.8788	
Λ	X = 580763.9384	Y = 3904995.0508	
Κ	X = 580770.9964	Y = 3905006.1723	
Ι	X = 580778.2282	Y = 3905003.5422	
1	X = 580771.3325	Y = 3905006.7075	13.83
2	X = 580763.8996	Y = 3904995.0492	2.34
3	X = 580761.5616	Y = 3904995.0866	2.99
4	X = 580758.4363	Y = 3904996.0132	4.56
5	X = 580754.0092	Y = 3904995.0633	7.90
6	X = 580749.2479	Y = 3905001.3667	8.90
7	X = 580743.7428	Y = 3905008.3535	8.95
8	X = 580738.7306	Y = 3905015.7708	0.50
9	X = 580739.2107	Y = 3905015.9104	5.09
10	X = 580737.6024	Y = 3905020.7636	1.55
11	X = 580736.8870	Y = 3905022.1374	4.71
12	X = 580741.1119	Y = 3905024.2280	9.69
13	X = 580750.3091	Y = 3905027.2784	13.34
14	X = 580762.8067	Y = 3905031.9499	8.68
15	X = 580771.1410	Y = 3905034.3675	8.75
16	X = 580772.5550	Y = 3905025.7331	19.06

$E=1/2\ \Sigma(X_i + X_{i+1})(\Psi_i - \Psi_{i+1})$

E = 930.41 μ2

ΕΜΒΑΔΟΝ ΙΣΟΓΕΙΟΥ: 161,46 τμ
ΕΜΒΑΔΟΝ ΥΠΟΓΕΙΟΥ: 67,43 τμ
ΕΜΒΑΔΟΝ ΑΠΟΘΗΚΗΣ: 3,82 τμ

Η ΣΥΝΗΜΜΕΝΕΣ ΣΥΝΤΕΤΑΓΜΕΝΕΣ ΑΝΑΦΕΡΟΝΤΑΙ ΣΤΟ ΚΡΑΤΙΚΟ ΣΥΣΤΗΜΑ ΑΝΑΦΟΡΑΣ ΚΑΙ ΣΤΟ ΠΡΟΒΟΛΙΚΟ ΣΥΣΤΗΜΑ ΕΓΣΑ '87

1. Το υπό τα στοιχεία 1-2.16-1 οριζόμενο ακίνητο, ιδιοκτησίας Δημου Ανωγείων ευρίσκεται στη θέση Μετόχι του Δήμου Ανωγείων εντός σχεδίου.


2. Εμβαδόν ακινήτου E= 930.41 τ.μ.

3. Το παρόν τοπογραφικό διάγραμμα συντάχθηκε σύμφωνα με τις διατάξεις του Ν.651/77 αρ.5

4. Τα όρια υποδείχθηκάν από τον ιδιοκτήτη

Ο ΜΗΧΑΝΙΚΟΣ

ΕΘΝΙΚΟ ΤΥΠΟΓΡΑΦΕΙΟ
Για τεχνικούς λόγους στο σχεδιάγραμμα, έγινε σμίκρυνση, κατά ποσοστό 37%

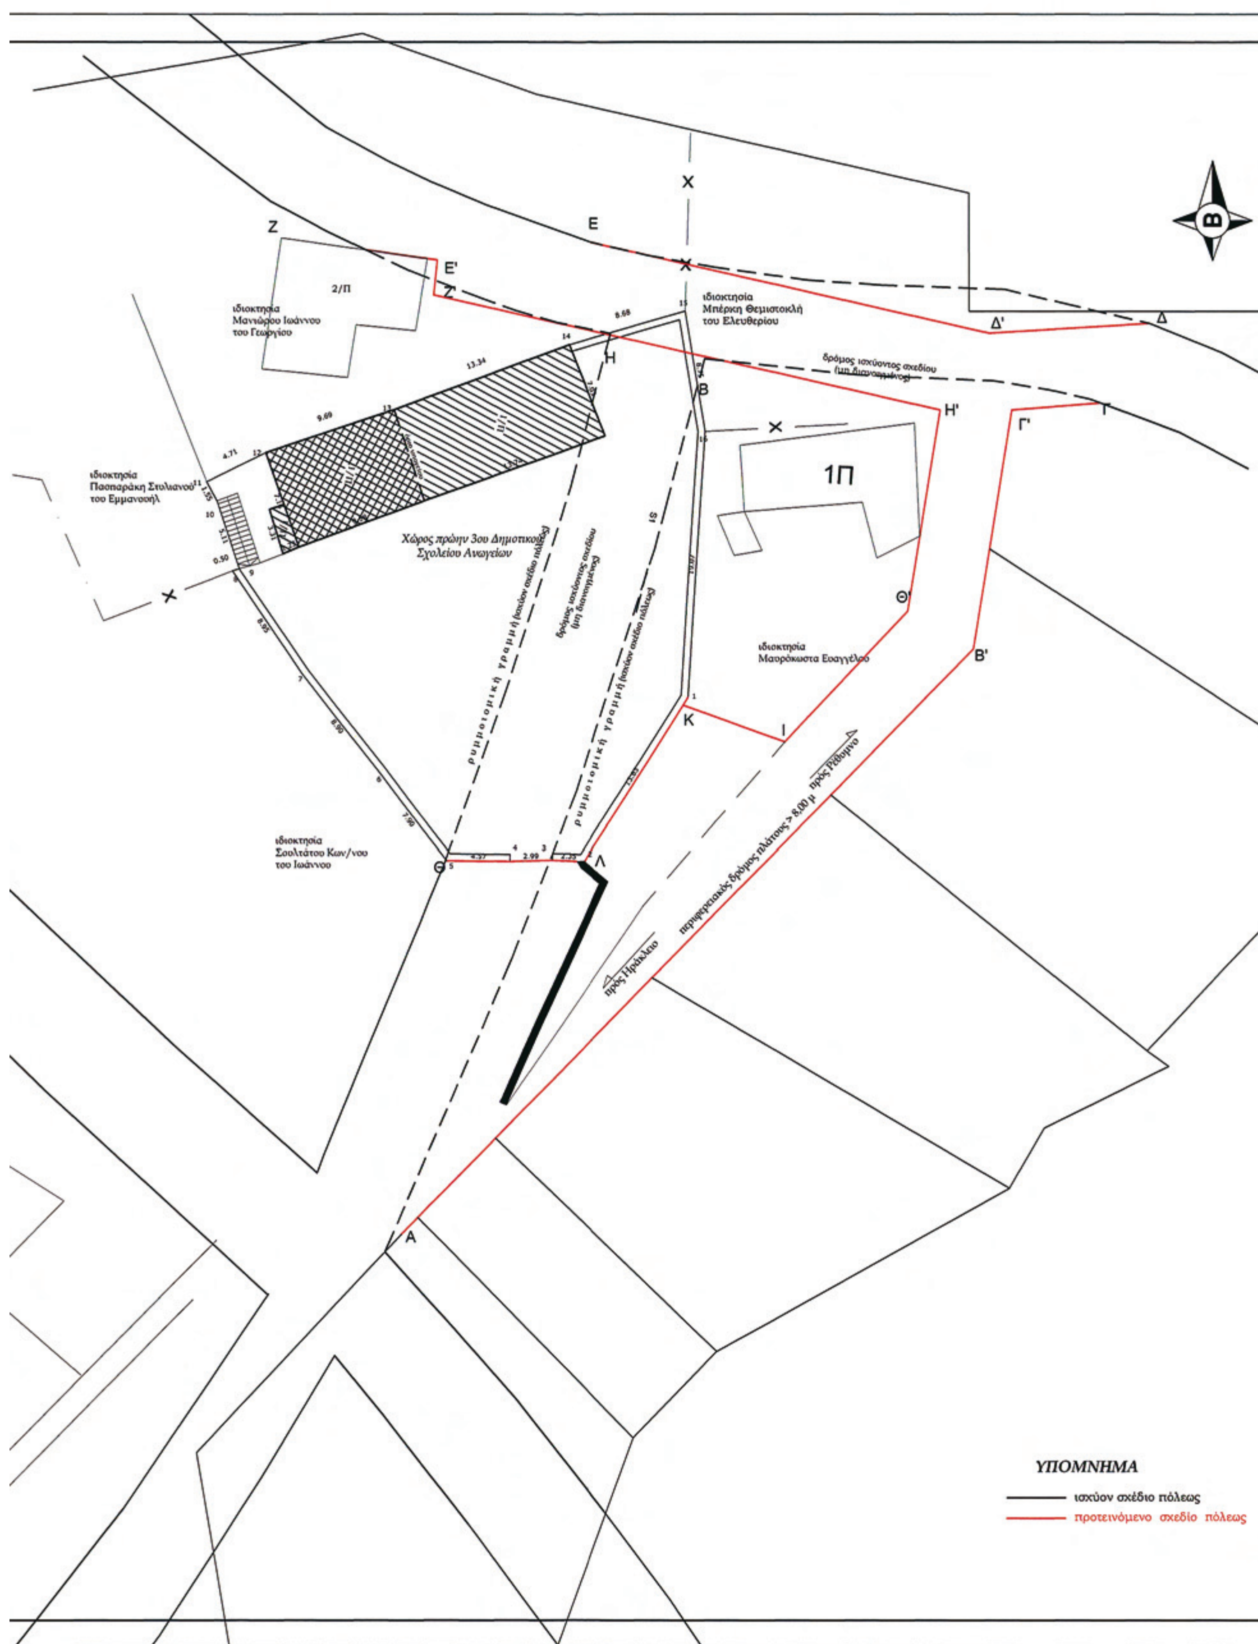
ιδιοκτησία
Μανιώρου Ιωάννου
του Γεωργίου
ιδιοκτησία
Μπέρκη Θεμιστοκλή
του Ελευθερίου
ιδιοκτησία
Πασπαράκη Στυλιανού
του Εμμανουήλ
Χώρος πρώην 3ου Δημοτικού
Σχολείου Ανωγείων
1Π
ιδιοκτησία
Μαυρόκωστα Ευαγγέλου
ιδιοκτησία
Σουλτάτου Κων/νου
του Ιωάννου
προς Ρέθυμνο
περιφερειακός δρόμος πλάτους > 8,00 μ
προς Ηράκλειο
ΥΠΟΜΝΗΜΑ
ισχύον σχέδιο πόλεως
προτεινόμενο σχέδιο πόλεως



ΘΕΣΗ ΙΔΙΟΚΤΗΣΙΑΣ



ΑΠΟΣΠΑΣΜΑ ΣΧΕΔΙΟΥ ΠΟΛΕΩΣ ΑΝΩΓΕΙΩΝ

ΥΠΟΜΝΗΜΑ

Προτείνεται η τροποποίηση του Σχεδίου Πόλης στα Ο.Τ. 231 & 232 του Σχεδίου Πόλεως Ανωγείων και συγκεκριμένα στη συνοικία «Μετόχι». Προτείνει λοιπόν στο Ο.Τ. 231&232 την μετατόπιση τμήματος δρόμου του ισχύοντος σχεδίου πόλεως που δεν είναι κατασκευασμένος ούτε χρησιμοποιείται σαν διάβαση ~~ανατολικά~~ βόρεια του πρώην 3ου δημοτικού σχολείου Ανωγείων έτσι ώστε να συμπίπτει με το προτεινόμενο σχέδιο πόλεως , και την μετατόπιση τμήματος δρόμου του ισχύοντος σχεδίου πόλεως που δεν είναι κατασκευασμένος ~~βόρεια~~ ανατολικά του πρώην 3ου δημοτικού σχολείου Ανωγείων έτσι ώστε να συμπίπτει με το προτεινόμενο σχέδιο πόλεως και τον διανοιγμένο περιφερειακό δρόμο .

Συμπερασματικά, με την πρόταση τροποποίησης προσπαθούμε να εφαρμόσουμε το υπό έγκριση σχέδιο, και σύμφωνα με την εγκύκλιο 43511/161/55/13-6-88 δεν θίγονται κτίσματα, δεν δημιουργούνται μη άρτιες μη οικοδομήσιμες ιδιοκτησίες και δεν γίνεται μείωση των εμβαδών κοινόχρηστων χώρων. Συγκεκριμένα το εμβαδόν των κοινοχρηστων χωρων που καταργουνται και περιγράφονται με τα στοιχεία Α,Β,Γ,Δ,Ε,Ζ,Η,Θ,Α είναι 757,19 τ.μ. ενώ το εμβαδόν των κοινοχρηστων χωρων που προστιθονται και περιγράφονται με τα στοιχεία Α,Β',Γ',Γ,Δ,Δ',Ε,Ζ,Ε',Ζ',Η',Θ',Ι,Κ,Λ,Θ,Α είναι 952,43 τ.μ.

ΟΡΟΙ ΔΟΜΗΣΗΣ

Β.Δ/25-8- 69 / **ΦΕΚ-164/Α/1-6-69**
Στο κεντρικό τμήμα
Πρόσωπο Π=8, 00 m Βάθος Β=12, 00 m
Ελάχιστο Εμβαδόν Ε= 150 τ.μ.
Στο υπόλοιπο τμημα του οικισμού
Πρόσωπο Π=13, 00 m Βάθος Β=16, 00 m
Ελάχιστο Εμβαδόν Ε= 300 τ.μ.
Π.Δ/8-2-80 /ΦΕΚ-131/Δ/26-2-80
ΚΑΤΑ ΠΑΡΕΚΚΛΙΣΗ
Στο Κεντρικό τμήμα
Πρόσωπο Π=5, 00 m Βάθος Β=12.00 m
Ελάχιστο Εμβαδόν Ε= 60 m2
Στο υπόλοιπο τμημα του οικισμού
Πρόσωπο Π=8, 00 m Βάθος Β=12, 00 m
Ελάχιστο Εμβαδόν Ε= 150 τ.μ.
Ποσοστό κάλυψης 70% για το κεντρικό τμημα και 50% για το υπόλοιπο τμημα
ως οικοδομικό σύστημα για το κεντρικό τμήμα ορίζεται το συνεχές
Η κατασκευή τριών οροφών κατά την πρόσοψη επιτρέπεται δια
πλάτος οδού 8, 00 m και άνω με μέγιστο ύψος οικοδομής 11, 00 m
Π.Δ/8-3-80 /ΦΕΚ-131/Δ/26-2-80
Συντελεστής δόμησης
Για τα **οικόπεδα είς τα οποία** επιτρέπεται η ανέγερση διωρόφων 0, 80
Για τα οικόπεδα εις τα οποία επιτρέπεται η ανέγερση τριώροφων 1, 00

ΥΠΕΥΘΥΝΗ ΔΗΛΩΣΗ 651/77

Ο υπογεγραμμένος Φωτόπουλος Χρήστος Πολιτικός Μηχανικός ΤΕ δηλώνω υπεύθυνα οτι η ιδιοκτησία που φαίνεται σ΄αυτό το τοπογραφικό διάγραμμα είναι άρτια και οικοδομήσιμη ιδιοκτησία του Δημου Ανωγείων και βρίσκεται στην θέση Μετόχι του Δήμου Ανωγείων και είναι εντός σχεδίου. Τα στοιχεία τέθηκαν παρουσία του ιδιοκτήτη.

Ο ΜΗΧΑΝΙΚΟΣ

εργοδότης	ΔΗΜΟΣ ΑΝΩΓΕΙΩΝ
έργο	ΤΡΟΠΟΠΟΙΗΣΗ ΤΟΥ ΟΤ 68 ΣΧΕΔΙΟΥ ΠΟΛΕΩΣ ΔΗΜΟΥ ΑΝΩΓΕΙΩΝ
θέση	ΟΤ 68 ΣΧΕΔΙΟΥ ΠΟΛΕΩΣ ΑΝΩΓΕΙΩΝ ΔΗΜΟΥ ΑΝΩΓΕΙΩΝ
μελετητές	ΦΩΤΟΠΟΥΛΟΣ ΧΡΗΣΤΟΣ Πτυχ. Πολιτικός Μηχανικός
θέμα σχεδίου	Το παρόν συνοδεύει την 79/2007 Απόφαση Δ.Σ Δήμου Ανωγείων ΤΟΠΟΓΡΑΦΙΚΟ ΔΙΑΓΡΑΜΜΑ
αριθμός	A1
κλίμακα 1:200	ΔΕΚΕΜΒΡΙΟΣ 2007
σφραγίδα / υπογραφη	Θεωρηση

ΦΩΤΟΠΟΥΛΟΣ ΧΡΗΣΤΟΣ
ΠΟΛΙΤΙΚΟΣ ΜΗΧΑΝΙΚΟΣ Τ.Ε.
ΔΗΜΟΥ ΑΝΩΓΕΙΩΝ



Ο ΔΗΜΑΡΧΟΣ ΑΝΩΓΕΙΩΝ
ΣΩΚΡΑΤΗΣ Σ. ΚΕΦΑΛΟΓΙΑΝΝΗΣ

ΕΛΛΗΝΙΚΗ ΔΗΜΟΚΡΑΤΙΑ
ΝΟΜΟΣ ΡΕΘΥΜΝΗΣ

Το παρόν συνοδεύει ... πρακτικό ... του Σχ. Ν. Ρεθύμνου
ΓΚΕΣΜΕ ΑΝΔΡΟΝΙΚΗ
... ΤΟΠΟΓΡΑΦΟΣ ΜΗΧ/ΚΟΣ

Το παρόν συνοδεύει την υπ' αριθμ. ... Απόφαση Νομάρχη Ρεθύμνου
Ο Νομάρχης
ΠΑΠΑΔΑΚΗΣ ΓΕΩΡΓΙΟΣ

